


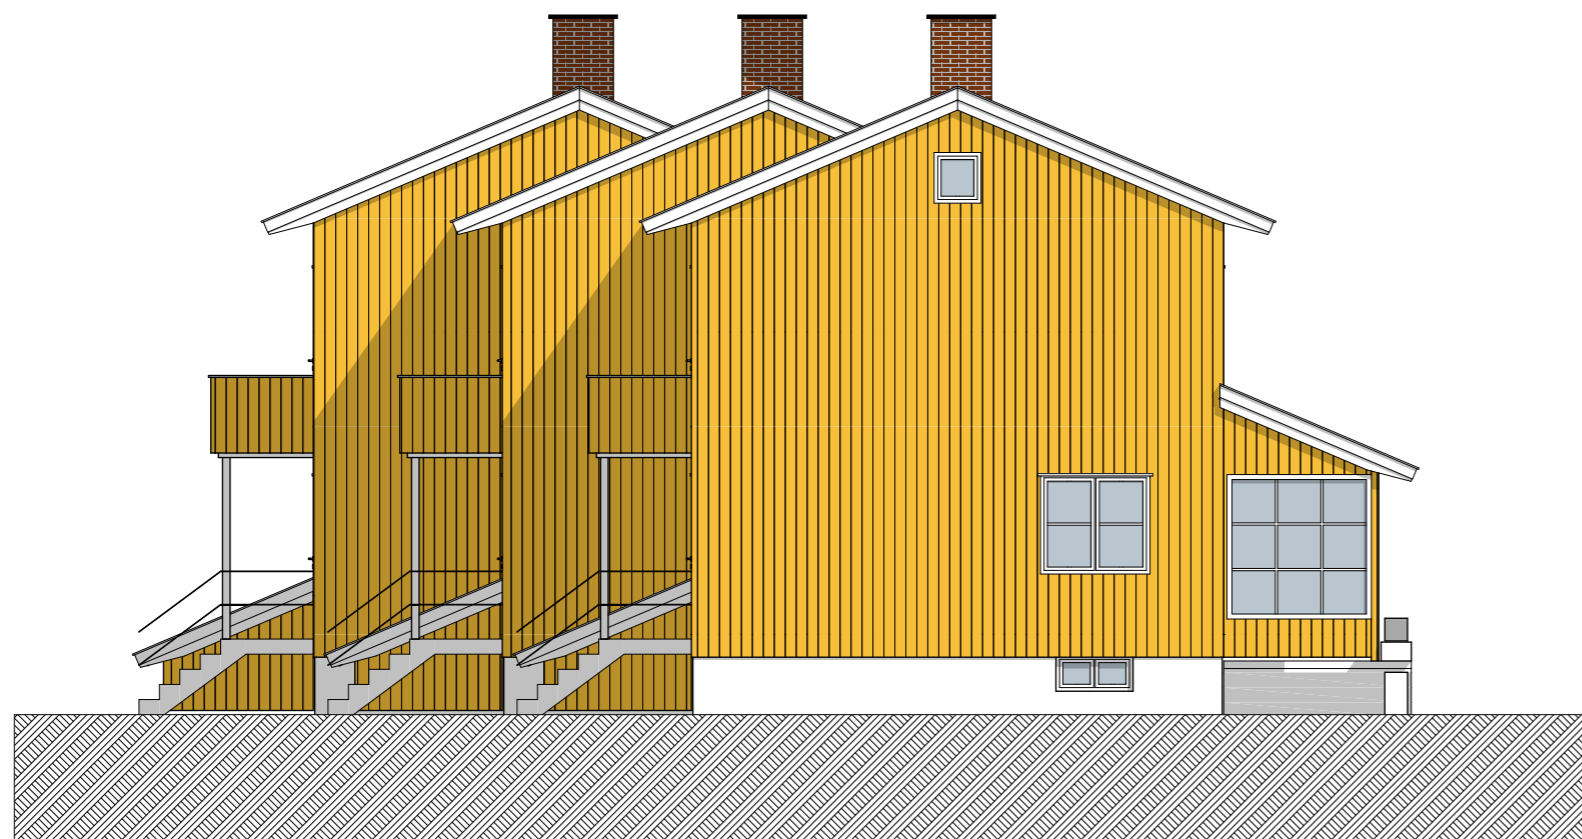

1:100 Fasade Nord




1:100 Fasade Vest

<b>Prosjekt:</b> Rekkehus, preaksepterte boder		
<b>Tiltakshaver:</b> Husebygrenda borettslag		
<b>Prosjekterende:</b> Strand / Løken arkitekter AS Frederik Stangs gate 4 Tlf.92 85 34 14 0272 Oslo		
<small>© Alle rettigheter tilhører utførende for prosjekteringen, kopiering eller bruk av disse tegningene er forbudt uten skriftlig samtykke</small>		<b>Dato:</b> 14.11.2013
<b>Tegning:</b> Fasade Nord og Vest		<b>Målestokk:</b> 1:100
		<b>Tegningsnr.:</b> A40-1



1:100 Fasade Sør

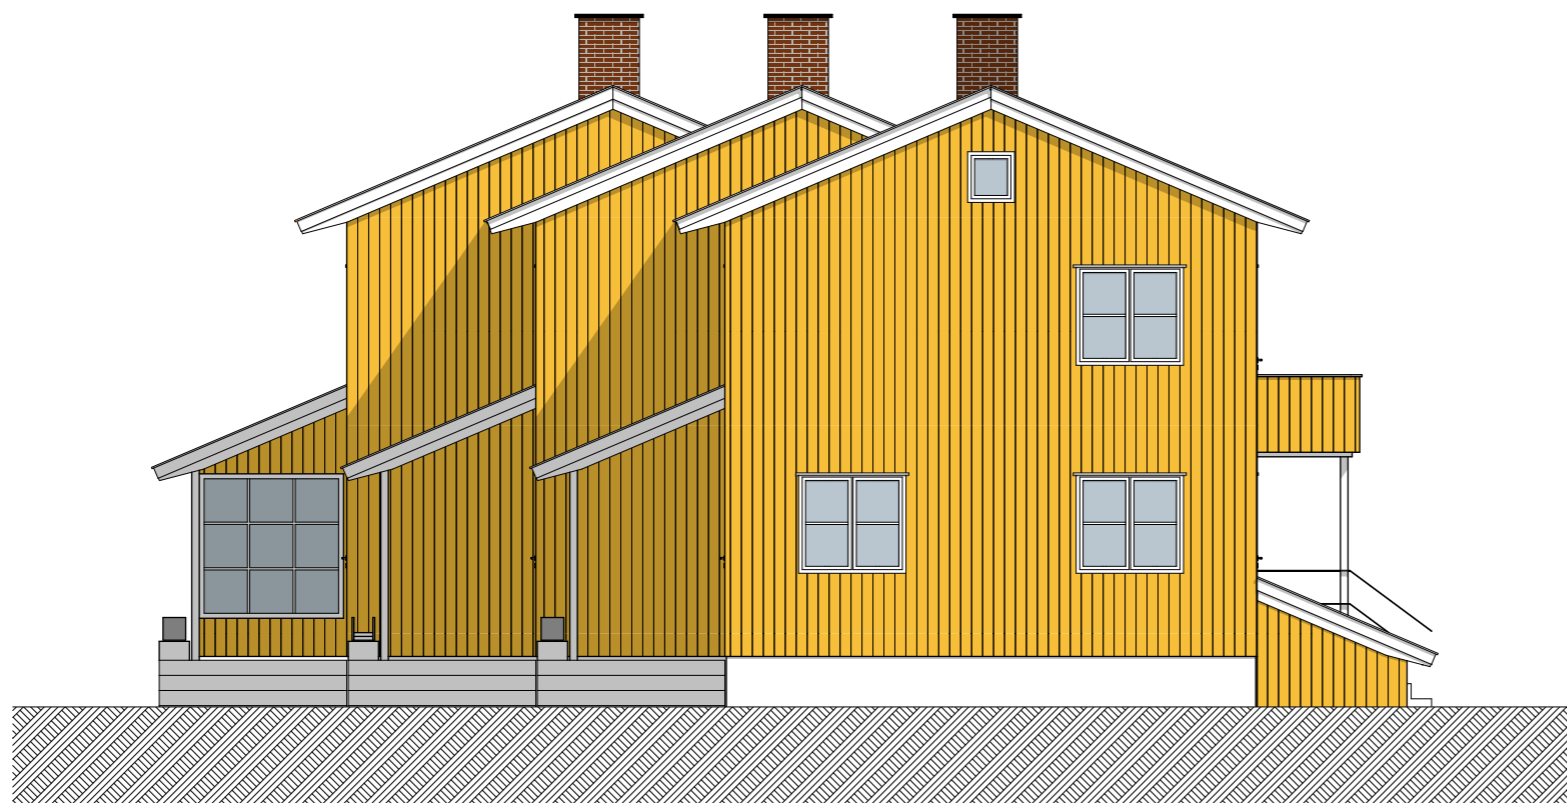

1:100 Fasade øst

<b>Prosjekt:</b> Rekkehus, preaksepterte boder	
<b>Tiltakshaver:</b> Husebygrenda borettslag	
<b>Prosjekterende:</b> Strand / Løken arkitekter AS Frederik Stangs gate 4 Tlf.92 85 34 14 0272 Oslo	
<small>© Alle rettigheter tilhører utførende for prosjekteringen, kopiering eller bruk av disse tegningene er forbudt uten skriftlig samtykke</small>	<b>Dato:</b> 14.11.2013
<b>Tegning:</b> Fasade Sør og Øst	<b>Målestokk:</b> 1:100
	<b>Tegningsnr.:</b> A40-2