



PLAN

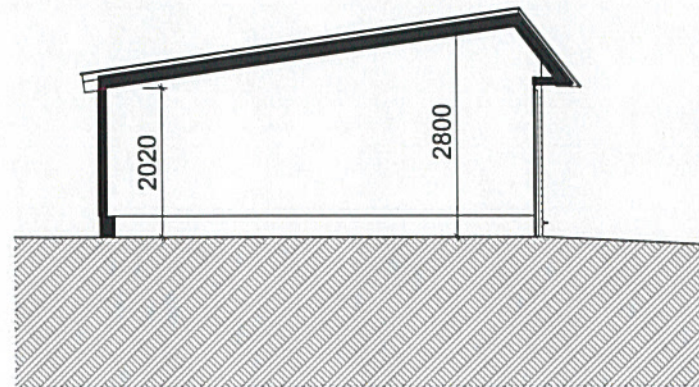

SNITT

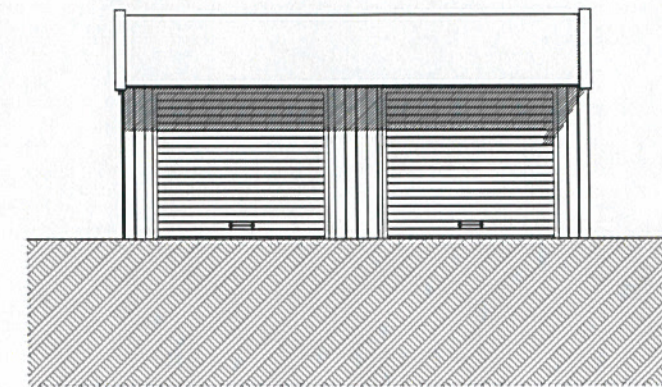

FASADE FRONT




Kristian A. Sævi
i samråd med
Cathrine Reusch
 6/1 - 17

BYANTIKVAREN I OSLO
 Maridalsveien 3, 0178 Oslo
 Pb. 2094 Grünerløkka
 0505 OSLO


MERKNADER:

Dette er en prinsipptegning for frittstående dobbeltgarasje. Den er basert på oppmåling av garasje i Husebygrenda 14, men er gjort noe bredere for å tilpasses dagens bilstørrelser. Utvendig materialbruk og detaljering utføres som garasje i Husebygrenda 14.

Det må understrekes at tegningen ikke kan benyttes ved utvidelse av eksisterende garasjerekker. Dette må prosjekteres særskilt og utvidelsene må tilpasses de respektive garasjene.

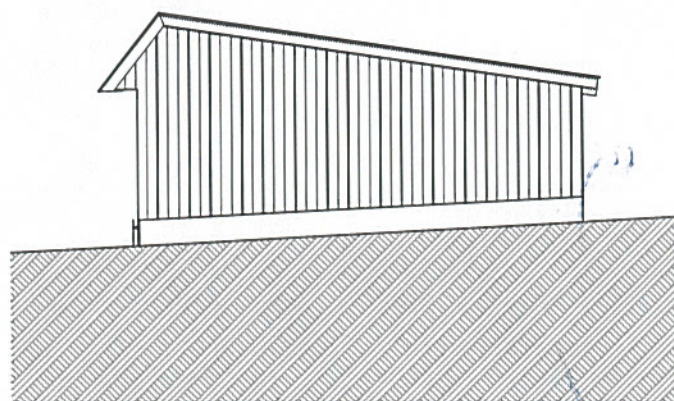

FASADE SIDE

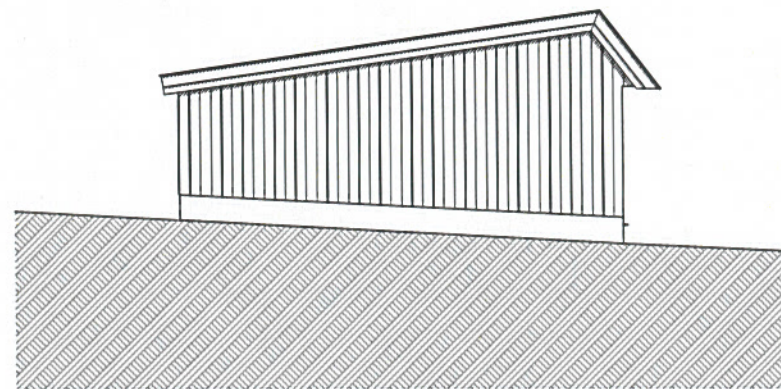

FASADE SIDE

Index	Dato	Beskrivelse	Sign	Kontr.
Prosjekt: Garasje - preakseptert variant				
Tiltakshaver: Husebygrenda borettslag				
Prosjekterende: Strand / Løken arkitekter AS Frederik Stangs gate 4 Tlf. 92 85 34 14 0272 Oslo				
© Alle rettigheter tilhører utførende for prosjekteringen, kopiering eller bruk av disse tegningene er forbudt uten skriftlig samtykke				Dato: 08.12.2016
Tegning: Tegning, garasje Prinsipptegning				Målestokk: 1:100 Tegningsnr.: A20-G01